




SCHILDMEESTER
DEN HAM

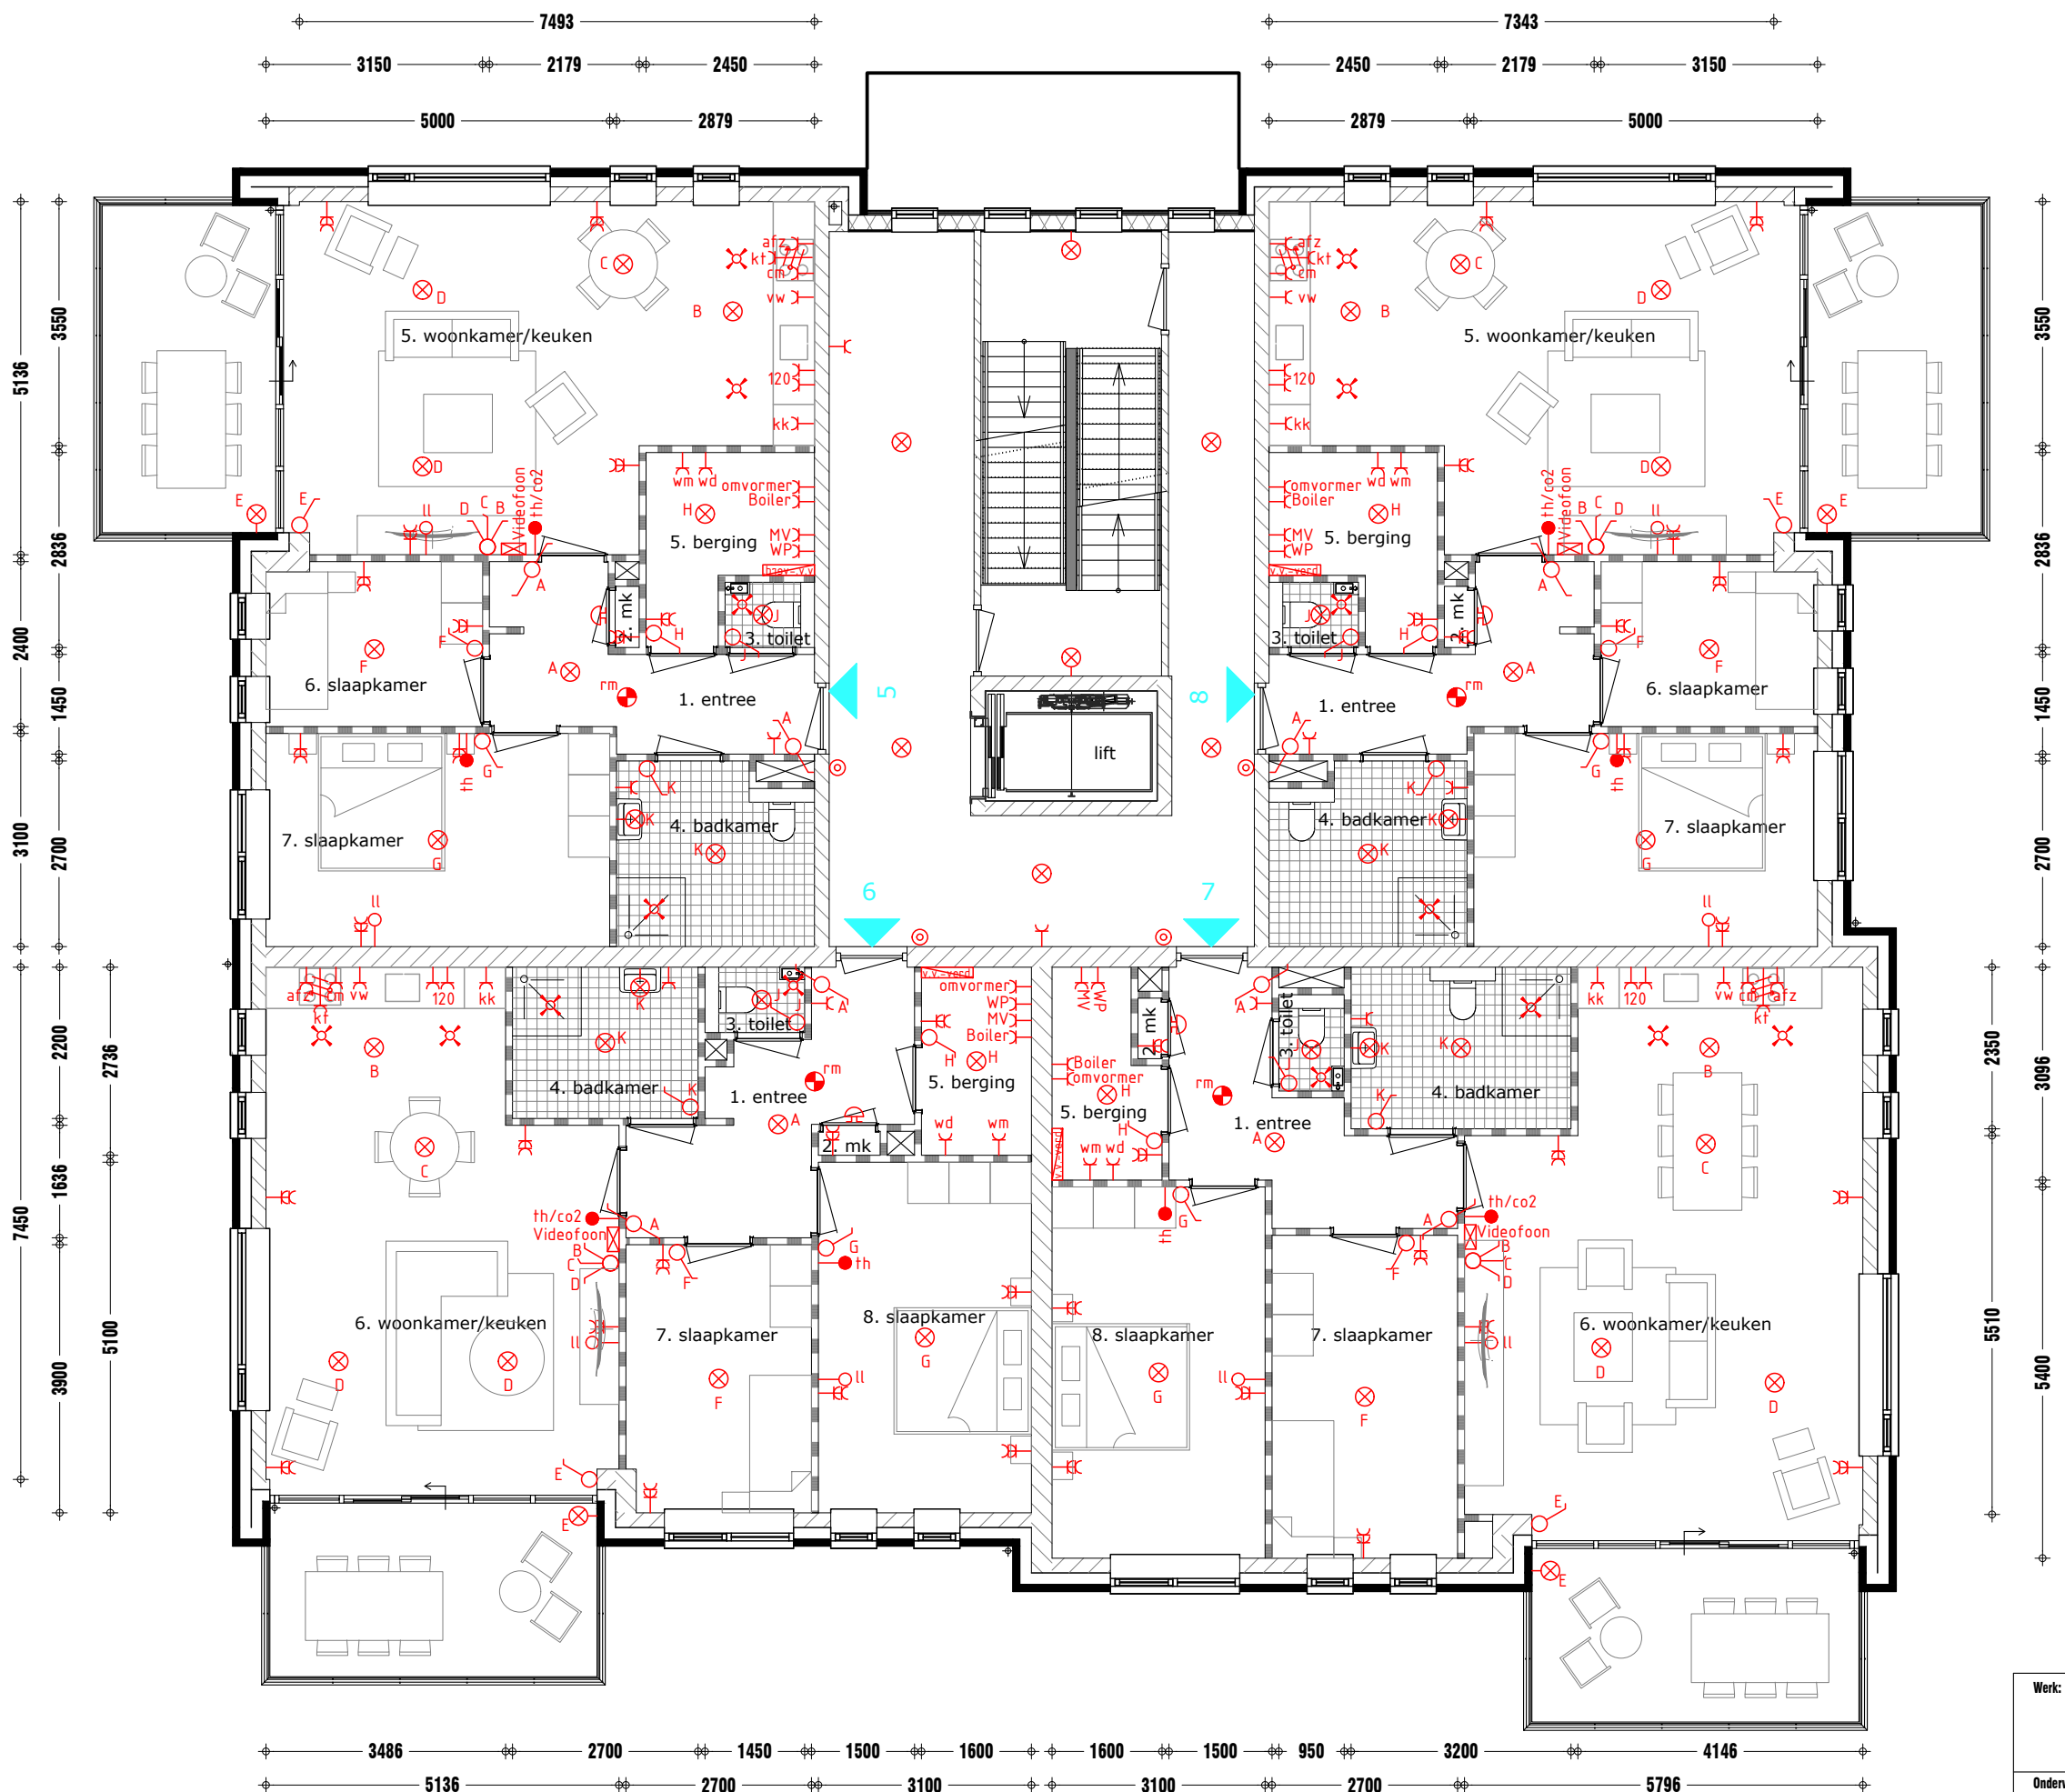

Werk: 12 app Den Ham		 Plegt Bouw B.V. De Mars 161 Postbus 66 7630 AB Ootmarsum T 0541-295000 F 0541-295040 E info@plegt.nl
Onderwerp: 1e verdieping		
Datum: 20-10-2023	Project nr.: P23014	Status: Voorlopig
Gew. 1	Schaal: 1-100	Getekend: ML Blad nr.: VK-02